
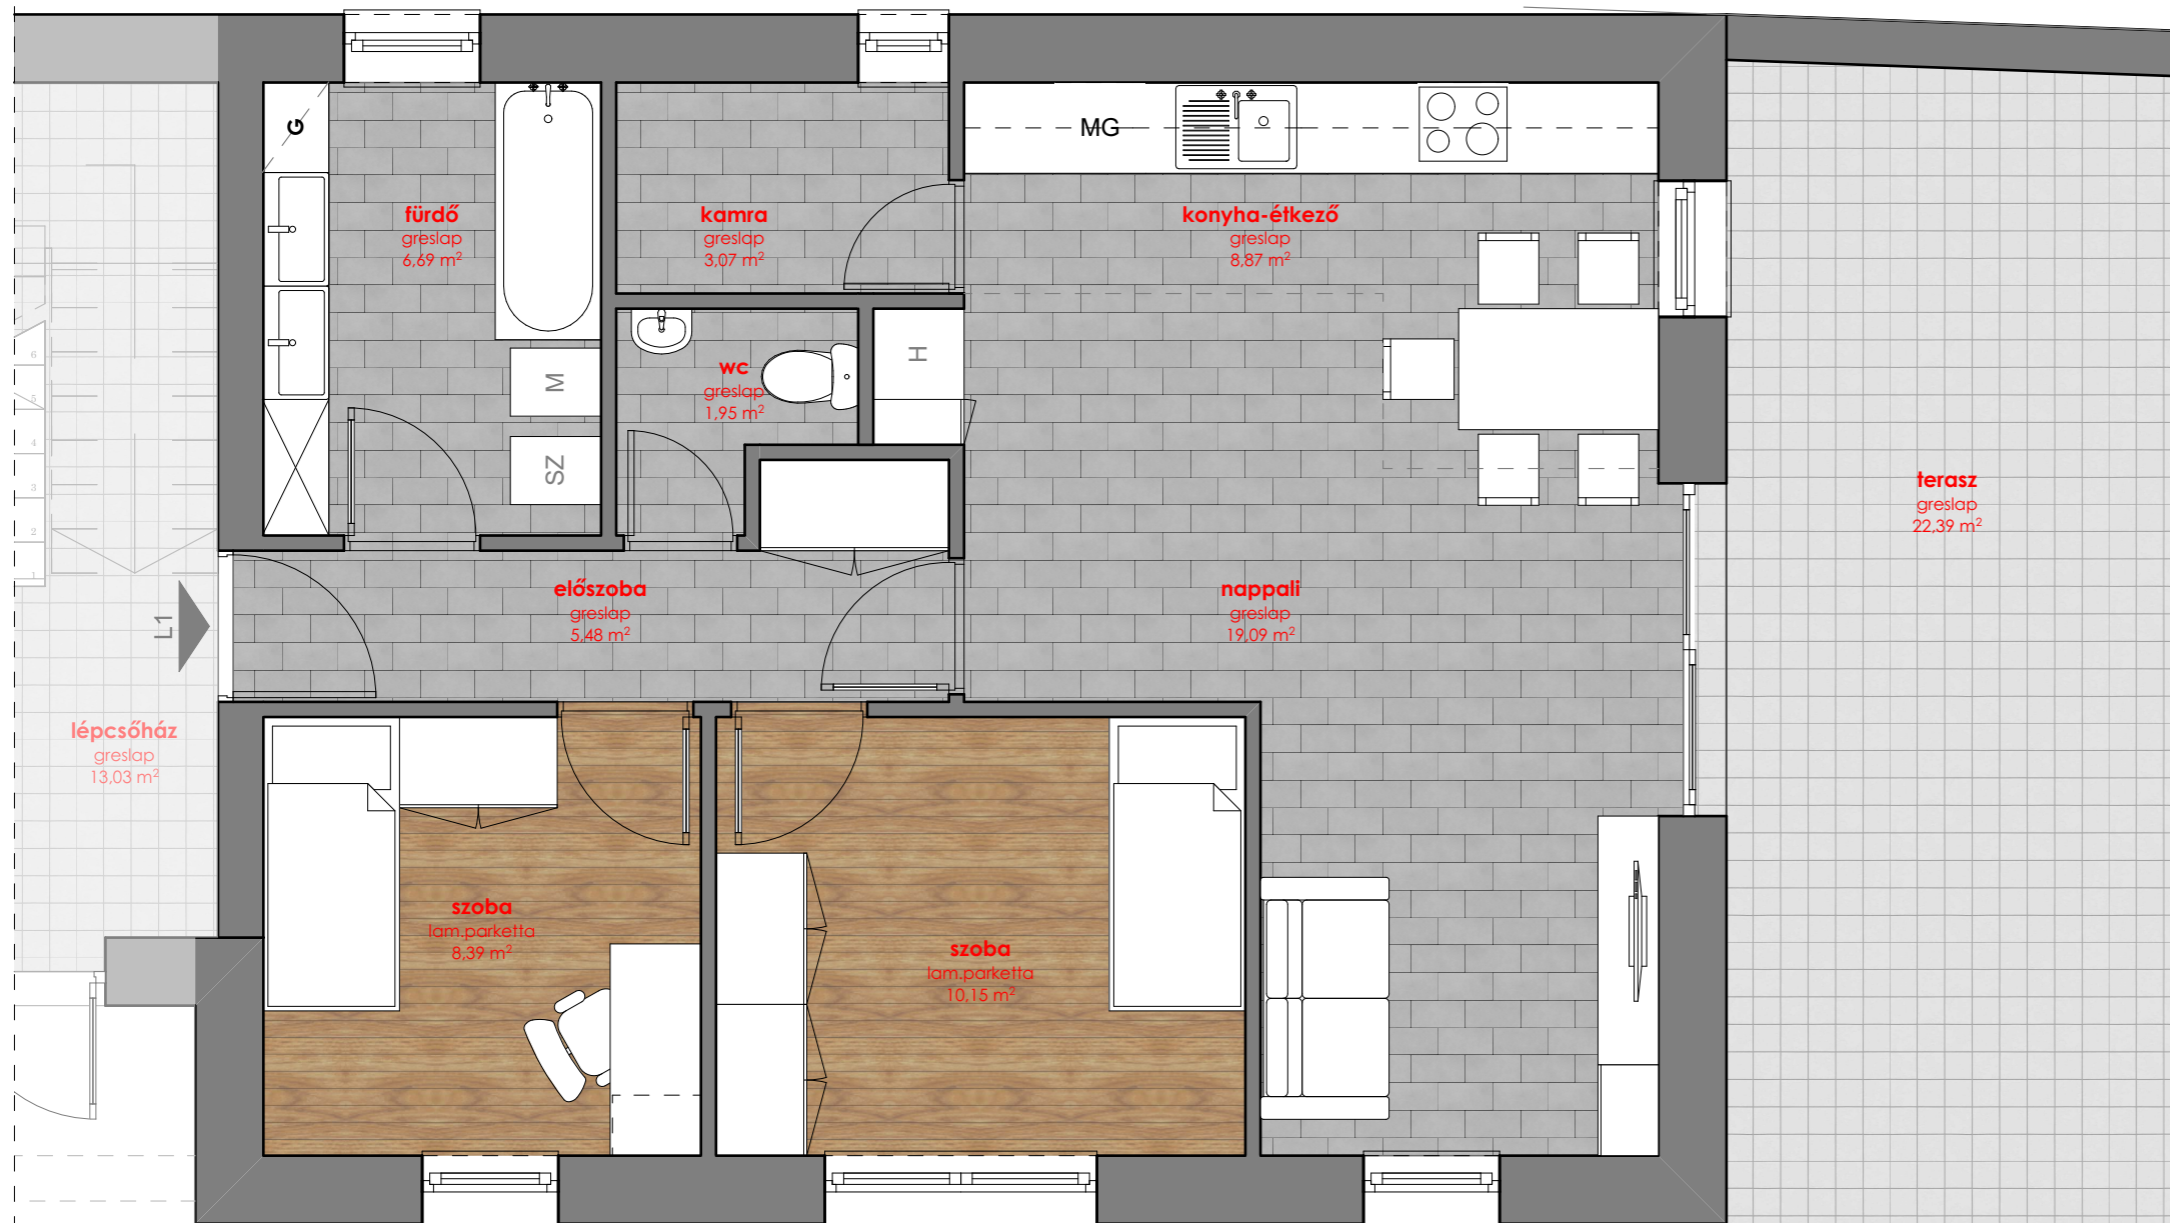


Szegedi út

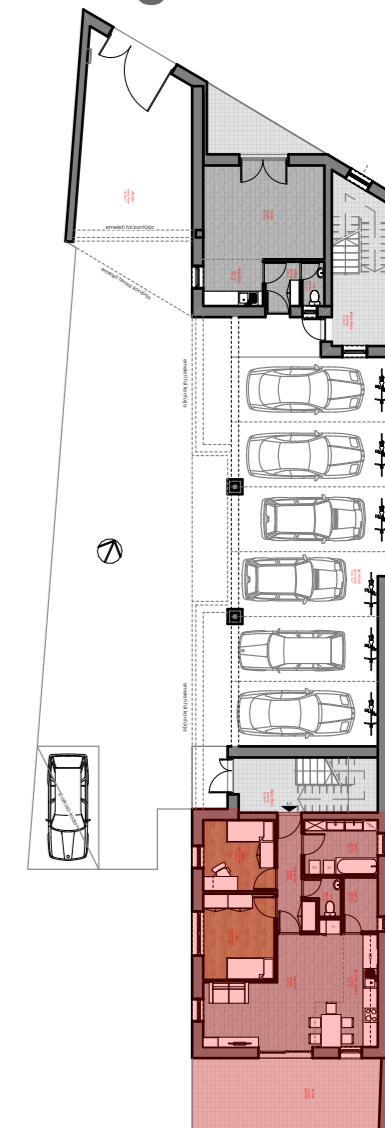

Helyiséglista			
Helyiségkategória	helyiség neve	burkolat típusa	számított terület
1 lakás	előszoba	greslap	5,48
1 lakás	fürdő	greslap	6,69
1 lakás	kamra	greslap	3,07
1 lakás	konyha-étkező	greslap	8,87
1 lakás	nappali	greslap	19,09
1 lakás	szoba	lam.parketta	8,39
1 lakás	szoba	lam.parketta	10,15
1 lakás	terasz	greslap	22,39
1 lakás	wc	greslap	1,95
			86,08 m ²

Építmény megnevezése, címe:

6 lakást és 1 irodát tartalmazó épület

6500 Baja, Szegedi út 31. HRSZ 3099

Tervlap:

L1 lakás_földszint

Munkaszám: 2022_02 SBa Dátum: 2022. 06. Lépték: M = 1:50 Verzió: R.00