


Szegedi út

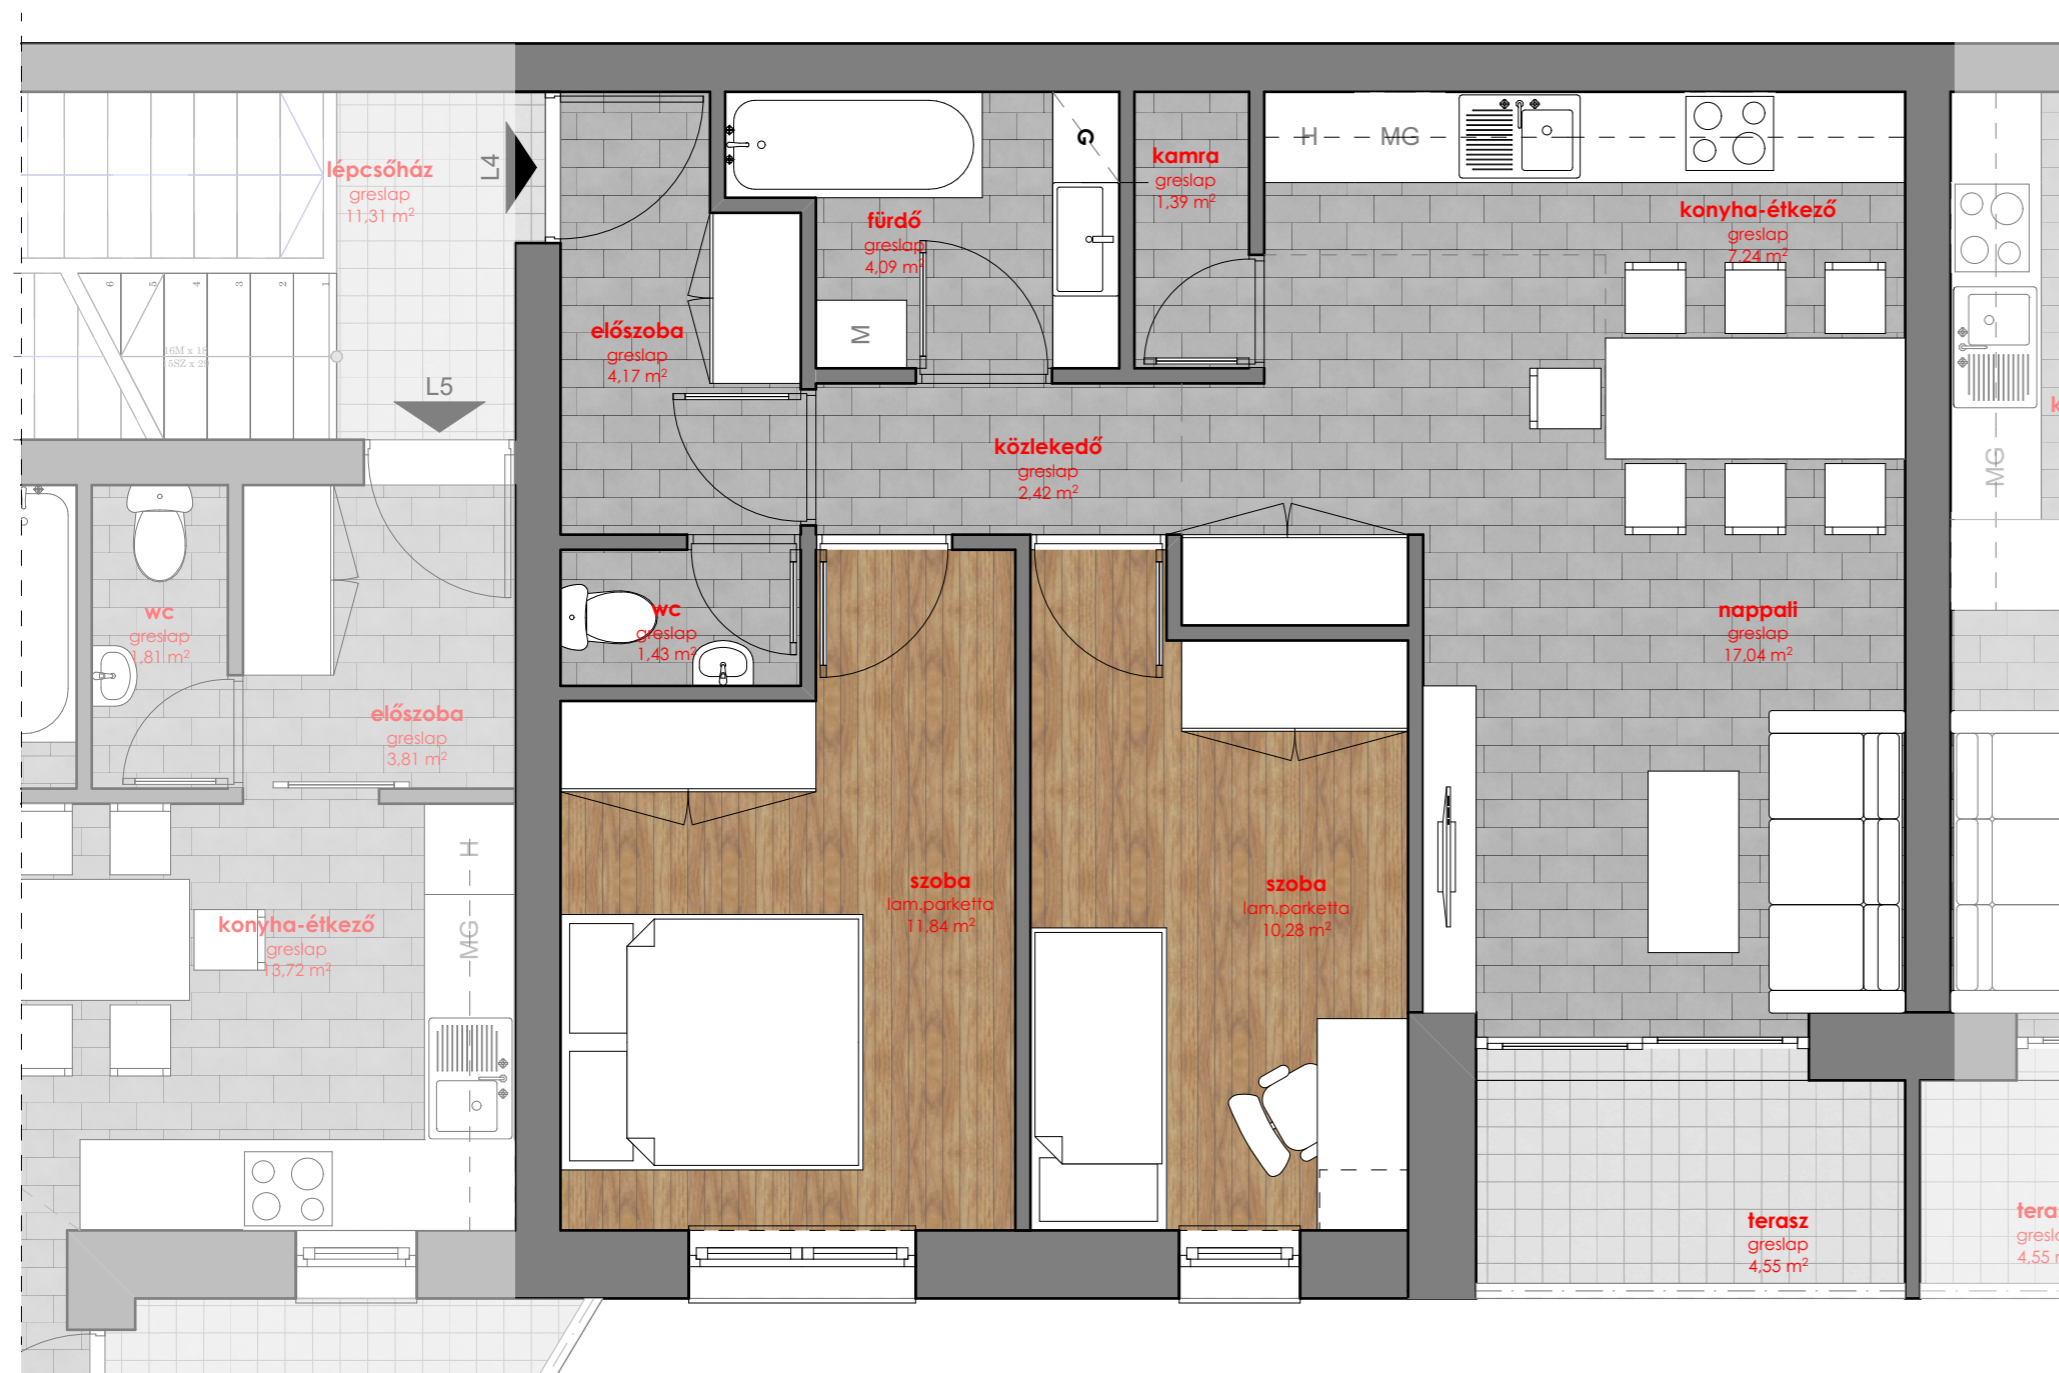

Helyiséglista			
Helyiségkategorória	helyiség neve	burkolat típusa	számított terület
4 lakás	előszoba	greslap	4,17
4 lakás	fürdő	greslap	4,09
4 lakás	kamra	greslap	1,39
4 lakás	konyha-étkező	greslap	7,24
4 lakás	közlekedő	greslap	2,42
4 lakás	nappali	greslap	17,04
4 lakás	szoba	lam.parketta	10,28
4 lakás	szoba	lam.parketta	11,84
4 lakás	terasz	greslap	4,55
4 lakás	wc	greslap	1,43
			64,45 m ²

Építmény megnevezése, címe:

6 lakást és 1 irodát tartalmazó épület

6500 Baja, Szegedi út 31. HRSZ 3099

Tervlap:

L4 lakás_emelet

Munkaszám: 2022_02 SBa Dátum: 2022. 06. Lépték: M = 1:50 Verzió: R.00