


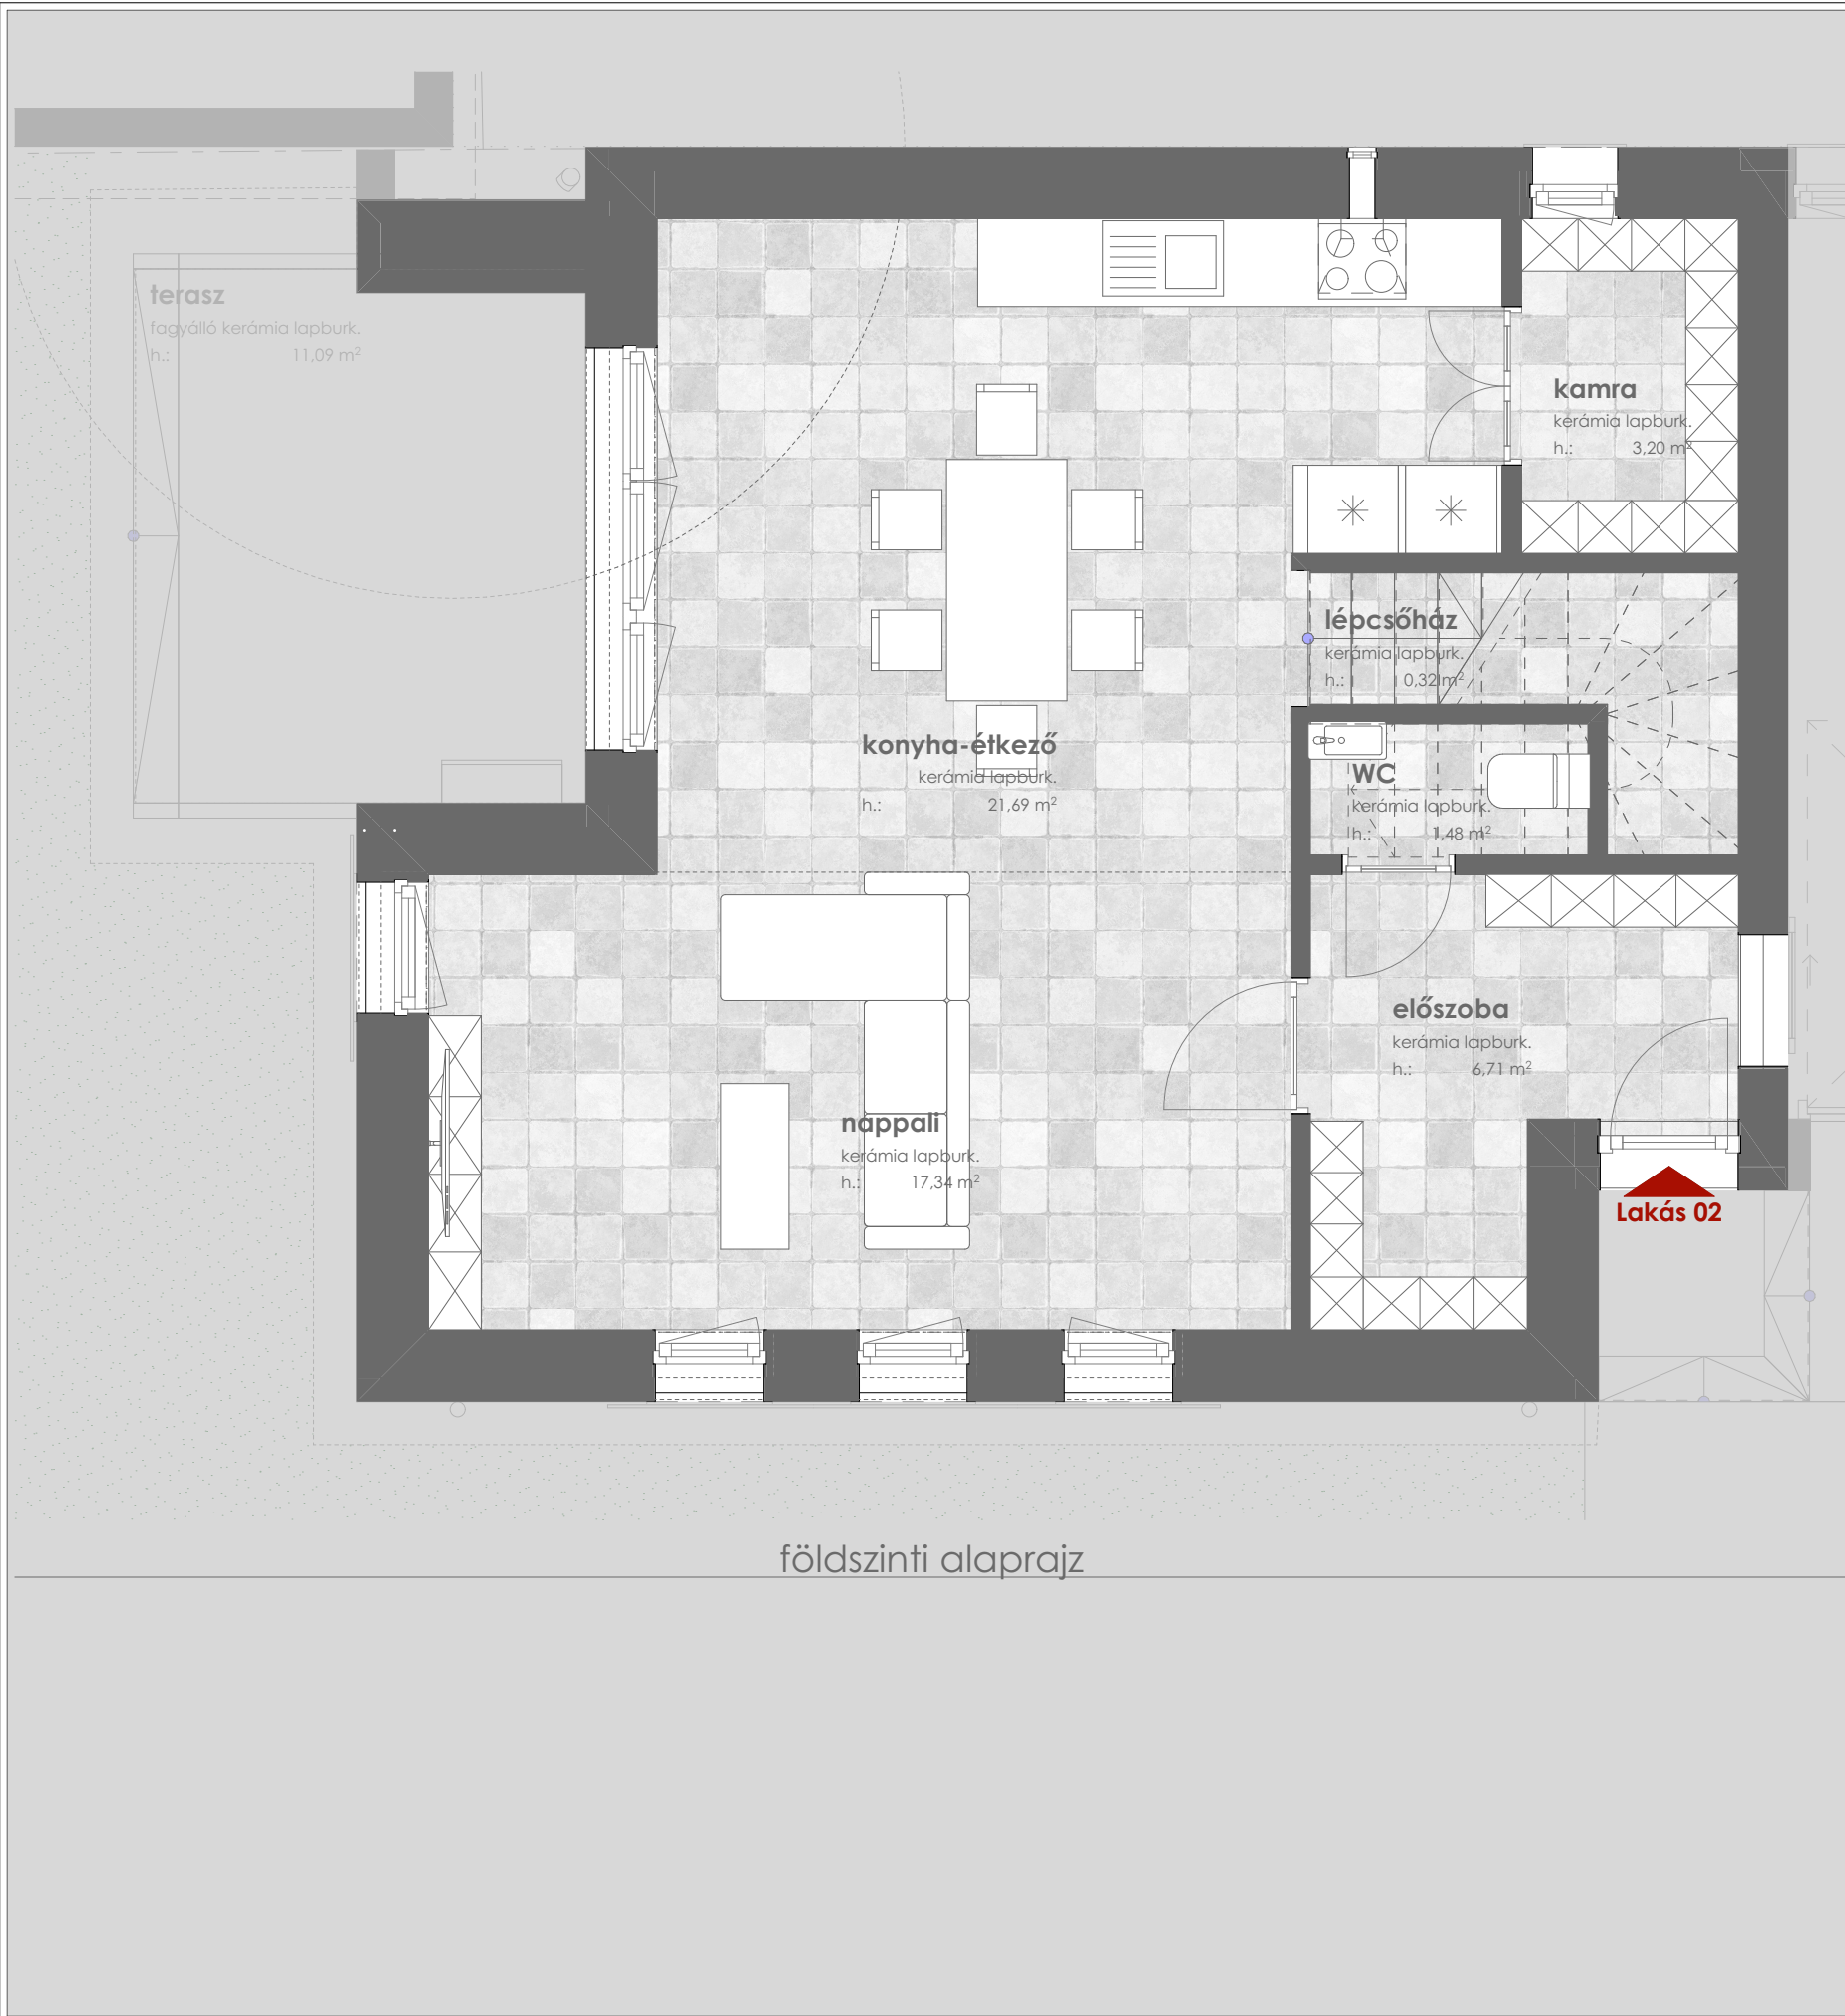

utca

udvar

helyiségkimutatás

Helyiség szám	Helyiség neve	Padlóburkolat	Hasznos alapterület	Nettó alapterület	Nettó térfogat
Földszint, Lakás - 02					
	előszoba	kerámia lapburk.	6,71	6,71	21,53
	kamra	kerámia lapburk.	3,20	3,20	10,34
	konyha-étkező	kerámia lapburk.	21,69	21,69	69,18
	lépcsőház	kerámia lapburk.	0,32	3,46	3,78
	nappali	kerámia lapburk.	17,34	17,34	55,50
	WC	kerámia lapburk.	1,48	1,60	4,19
			50,73 m²	53,99 m²	164,52 m³
Földszint, Lakás - 02 terasz					
	terasz	fagyálló kerámia lapburk.	11,09	11,09	34,79
			11,09 m²	11,09 m²	34,79 m³
Tetőtér, Lakás - 02					
	Fürdő	kerámia lapburk.	5,08	8,03	16,88
	Lh	laminált padlóburk.	4,70	4,70	12,31
01	Szoba	laminált padlóburk.	8,89	12,53	29,81
02	Szoba	laminált padlóburk.	8,34	13,44	30,33
03	Szoba	laminált padlóburk.	11,33	15,89	35,69
			38,34 m²	54,60 m²	125,03 m³
			100,16 m²	119,67 m²	324,34 m³

02-es lakás
M=1:50
földszint / tetőtér

2023. 10. 16.

6500 Baja, Táncsics Mihály u. 31.
Hrsz.: 1019