



délkeleti homlokzat

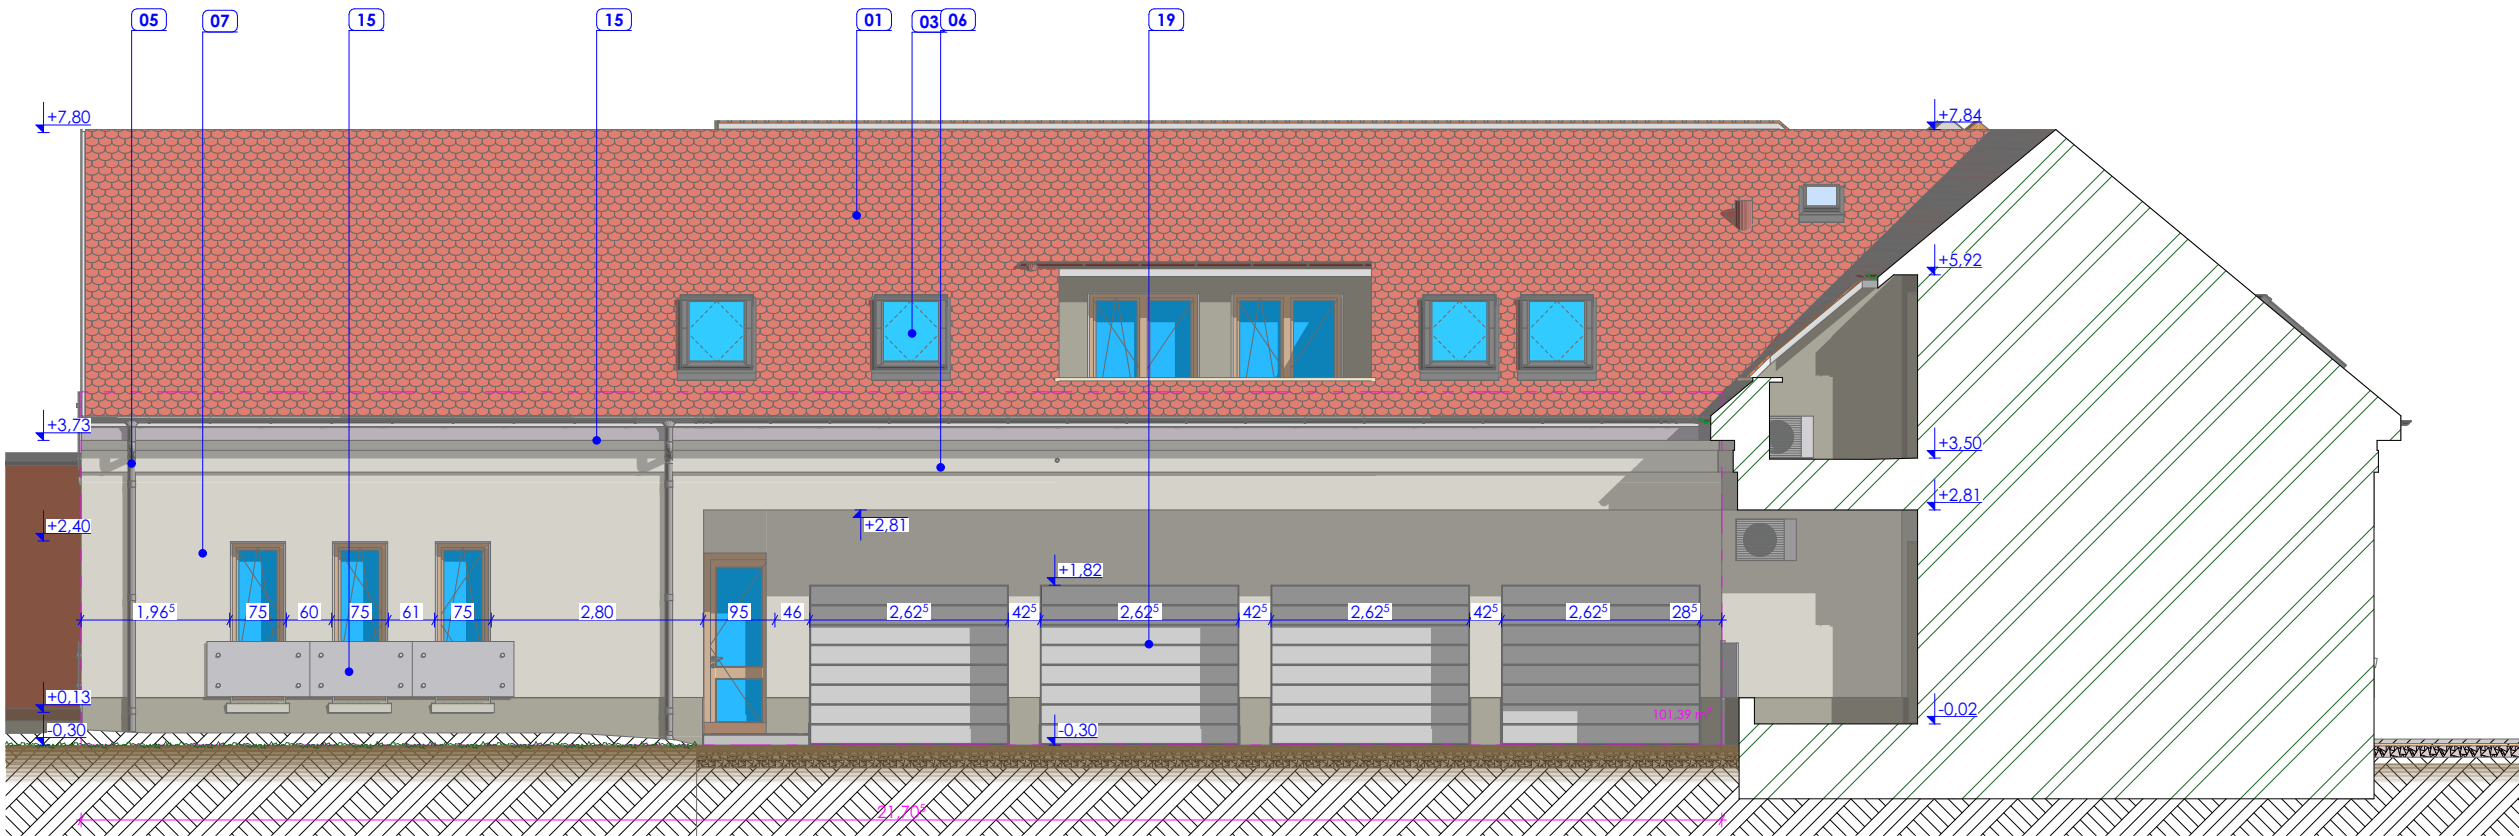

északkeleti homlokzat

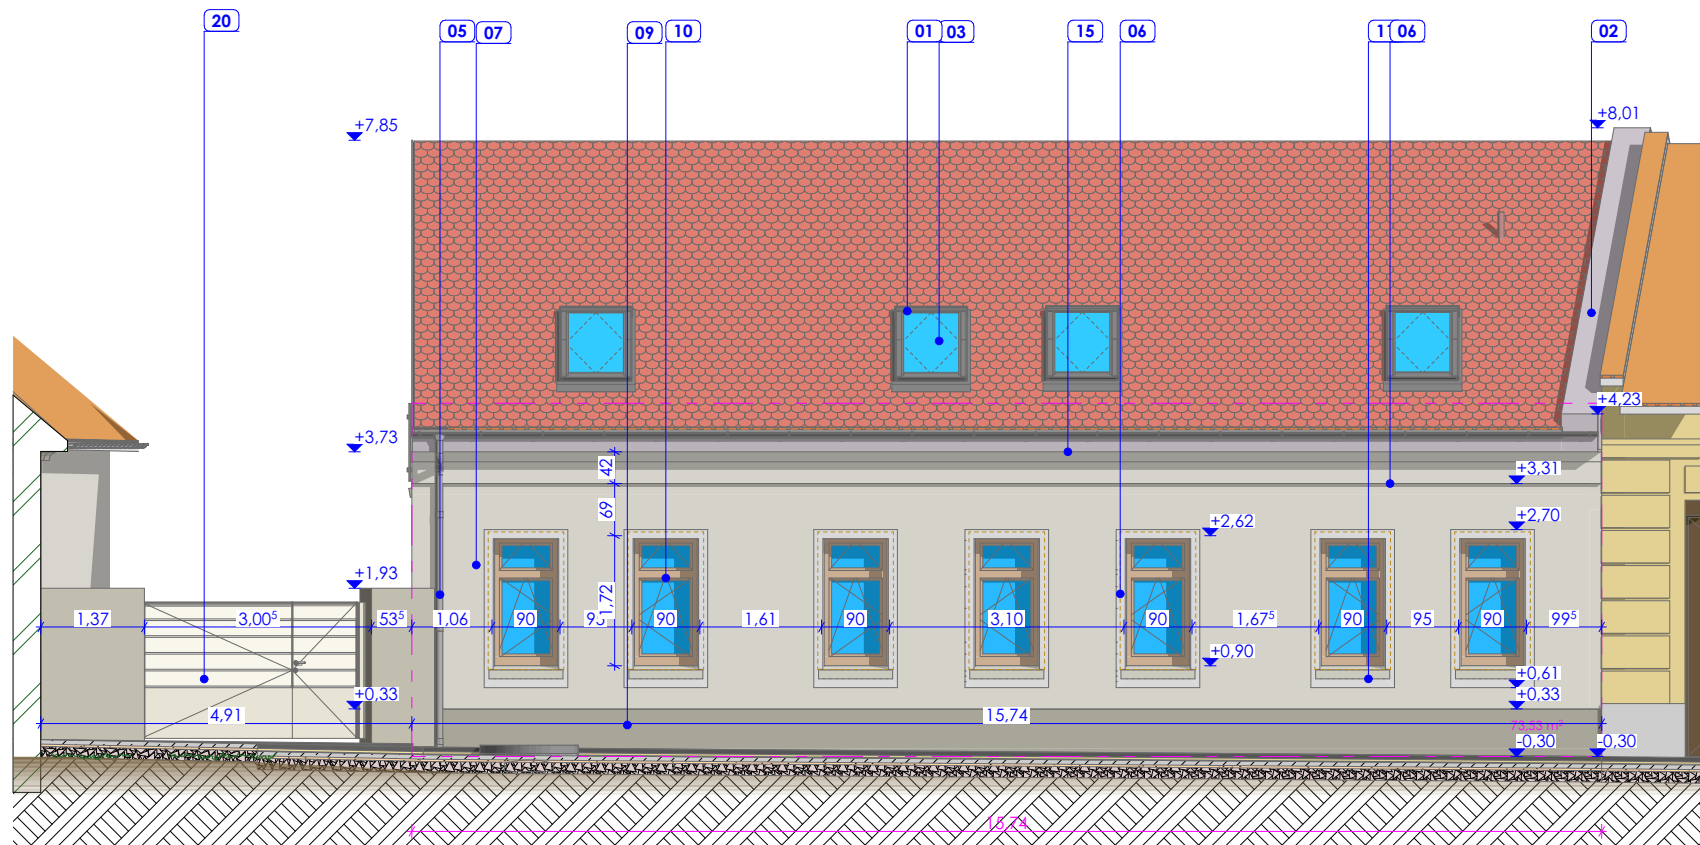

- Homlokzatképző anyagok:**
- 01 tetőhéjazat - hódfarkú kerámia cserépfedés
 - 02 fallezárás - horganyzott acéllemez
 - 03 tetőablak - VELUX tetőablak
 - 04 előkorcolt síklemezes fémlemez fedés - RAL9007
 - 05 ereszcsonna rendszer - horganyzott acéllemez
 - 06 párkány-, ablakdíz - BAUMIT 0939
 - 07 vakolt homlokzati fal - BAUMIT 0937
 - 08 vakolt homlokzati fal - BAUMIT 0934
 - 09 lábazati vakolat - BAUMIT 0934
 - 10 homlokzati fa nyílászáró - FALCO világos Rauna
 - 11 téglaparkány - BAUMIT 0937
 - 12 üvegkorlát - színezett
 - 13 felületkezelte fa szerkezet - FALCO világos Rauna
 - 14 felületkezelte fa tartószerkezet - festett, halvány beige
 - 15 fém ereszdeszka - RAL9007
 - 16 gépészeti berendezés
 - 17 hő- és fűtkivezető
 - 18 szellőzőnyílás
 - 19 szekcionált garázkapu - fehér
 - 20 utcai kapu
 - 21 ereszcsonna távtartó - fém szerkezet - RAL9007

Épületmagasság számítás:

DK	53,31	m ²	8,32	m
DK2	101,39	m ²	21,705	m
DNY	40,07	m ²	8,60	m
DNY2	53,31	m ²	8,32	m
ÉK	73,53	m ²	15,74	m
ÉNY	78,43	m ²	16,835	m
Σ	400,04	m ²	79,52	m

SÁNDORFI
TERVEZŐIRODA

Homlokzatok
M=1:100

Építész tervdokumentáció
építési engedélyezési eljáráshoz

Építető	Boskó-Ház Kft. képviseli: Bosnyák Deján 6500 Baja, Szabadság u. 14.	2022_032 S_É_M01
Épület helye	6500 Baja, Táncsics Mihály u. 31. Hrsz.: 1019	2022. 09. 05.
Épület	4 lakást és 4 garázt tartalmazó lakóépület	
Tervező	Sándorfi Róbert Okleveles építész É 03-0310 6500 Baja, Táncsics Mihály utca 10/B.	É-07 tervezett

A tervek a Sándorfi Építész-Tervező Kft.
szellemi tulajdonát képezik!
A tervek csak a szakági tervekkel együtt használhatóak!