




nyugati homlokzat

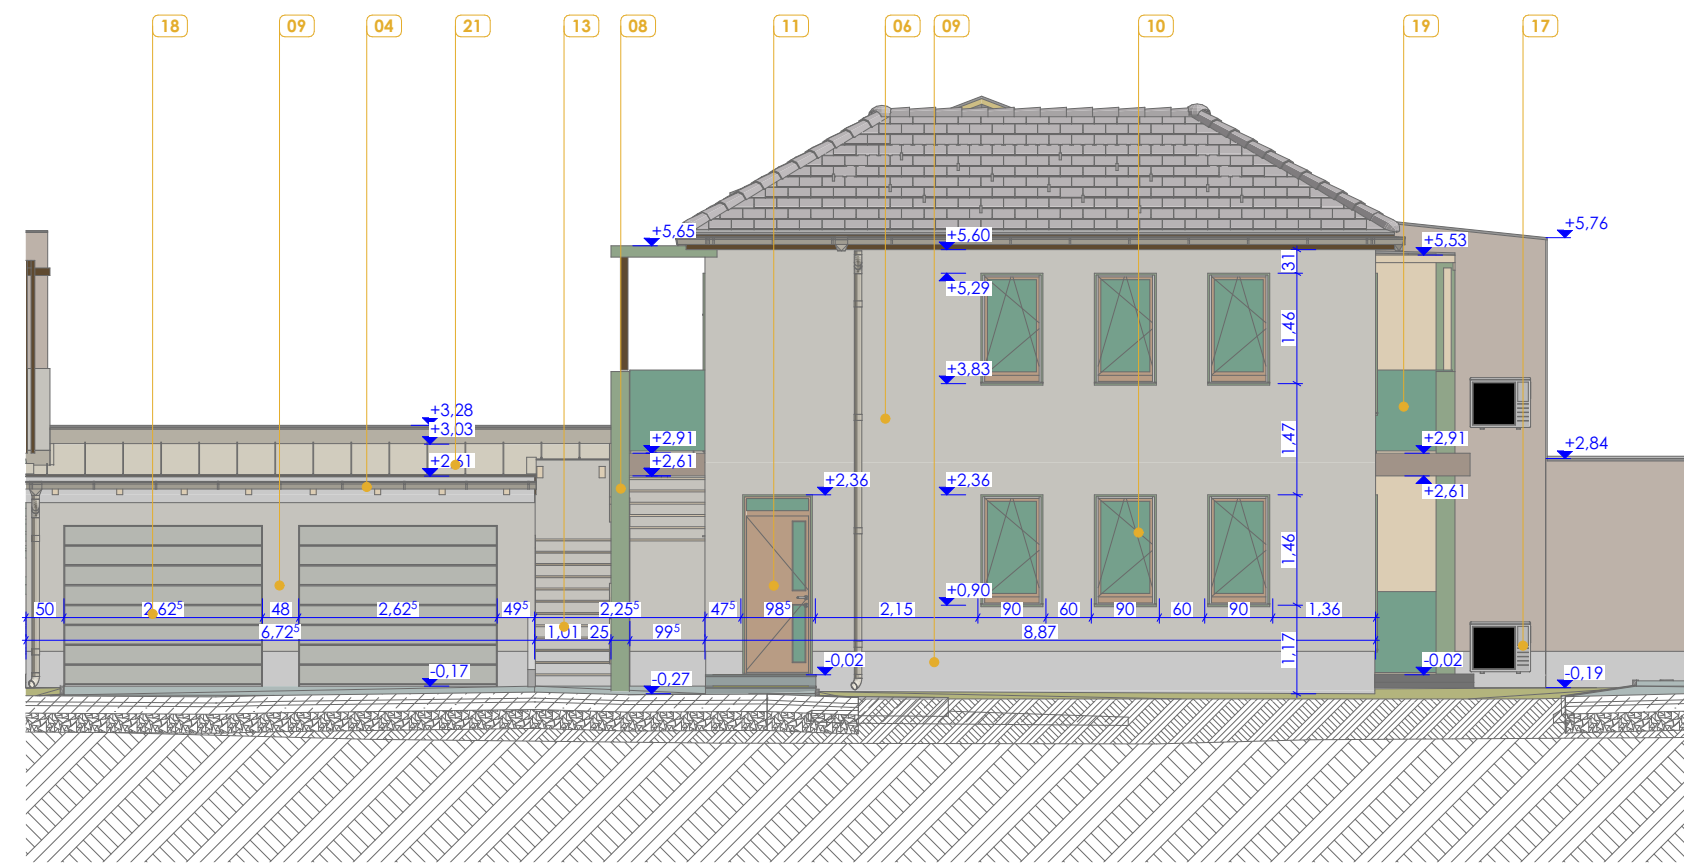

déli homlokzat

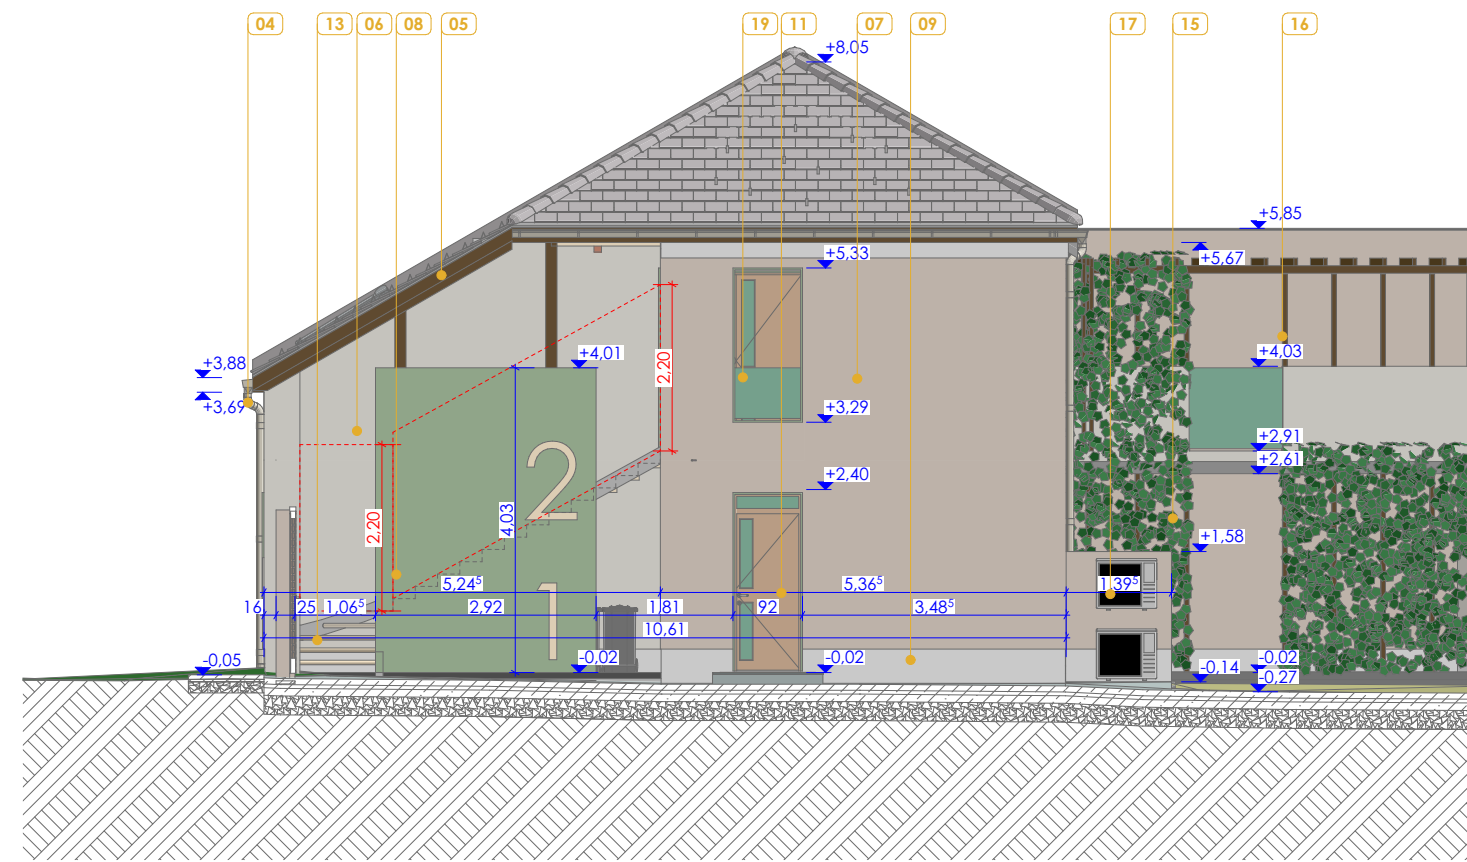

déli homlokzat

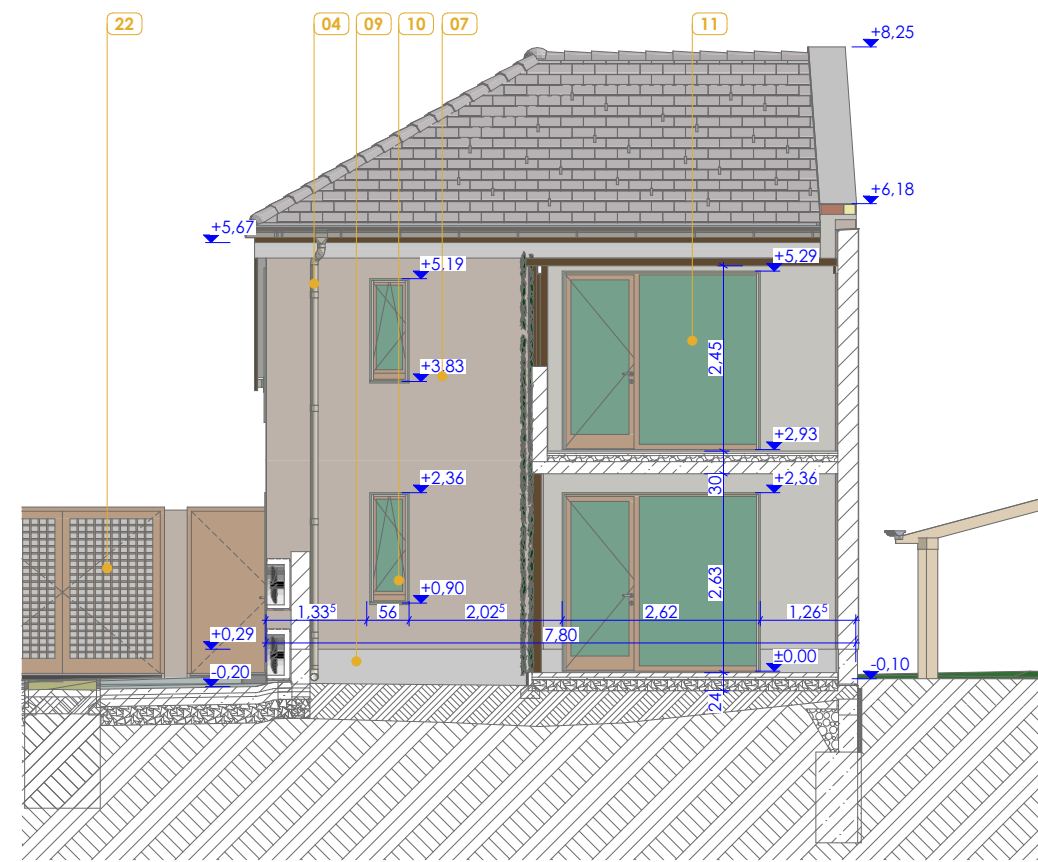

keleti homlokzat

- 01 beton cserépfedés - grafit
- 02 tetőablak - VELUX
- 03 lezáró lemez - porszórt felületű félemelez
- 04 ereszcatorna - antracit
- 05 beton szegélycserép - grafit
- 06 vakolt fal - törtfehér
- 07 ragasztott homlokzati burkolat - szelelt téglá
- 08 vakolt fal - zöld
- 09 lábazati vékonyvakolat - M302
- 10 PVC szerkezetű ablak - fa mintázotú
- 11 PVC szerkezetű ajtó - fa mintázotú
- 12 nyílászáró díszítő keret - vakolat - zöld
- 13 acél szerkezetű lépcső -
- 14 fa szerkezetű pergola - felületkezelt fa szerkezet
- 15 telepített futónövény - pl. borostyán
- 16 fa tartószerkezet - felületkezelt fa szerkezet
- 17 kültéri gépészeti egység - gyártó szerint
- 18 szekcionált garázkapu - RAL9002 - fehér
- 19 anyagában színezett üveggörblát - halványzöld
- 20 anyagában színezett TŰZGÁTLÓ üveggörblát - grafit
- 21 korcolt félemelez fedés - grafit
- 22 acél szerkezetű személy- és gk bejárati ajtó -
- 23 MVM elosztó szekrény -



A épület
A ép tervezett homlokzatok

Lépték: **M=1:100**

Építész tervdokumentáció
 építési engedélyhez

Építető	Boskó-Ház Kft. képviselet: Bosnyák Deján 6500 Baja, Szabadság utca 14.	2025_012 S_É_M00
Épület helye	6500 Baja, József Attila utca 41. hrsz.: 3 225	publikáció: 2025. 12. 10.
Épület	6 lakásos lakóépület	Tervlap kódja: É-02.5
Tervező	Sándorfi Róbert Okleveles építész É 03-0310 6500 Baja, Táncsics Mihály utca 10/B.	

A tervek a Sándorfi Építész-Tervező Kft.
 szellemi tulajdonát képezik!
 A tervek csak a szakági tervekkel együtt használhatóak!